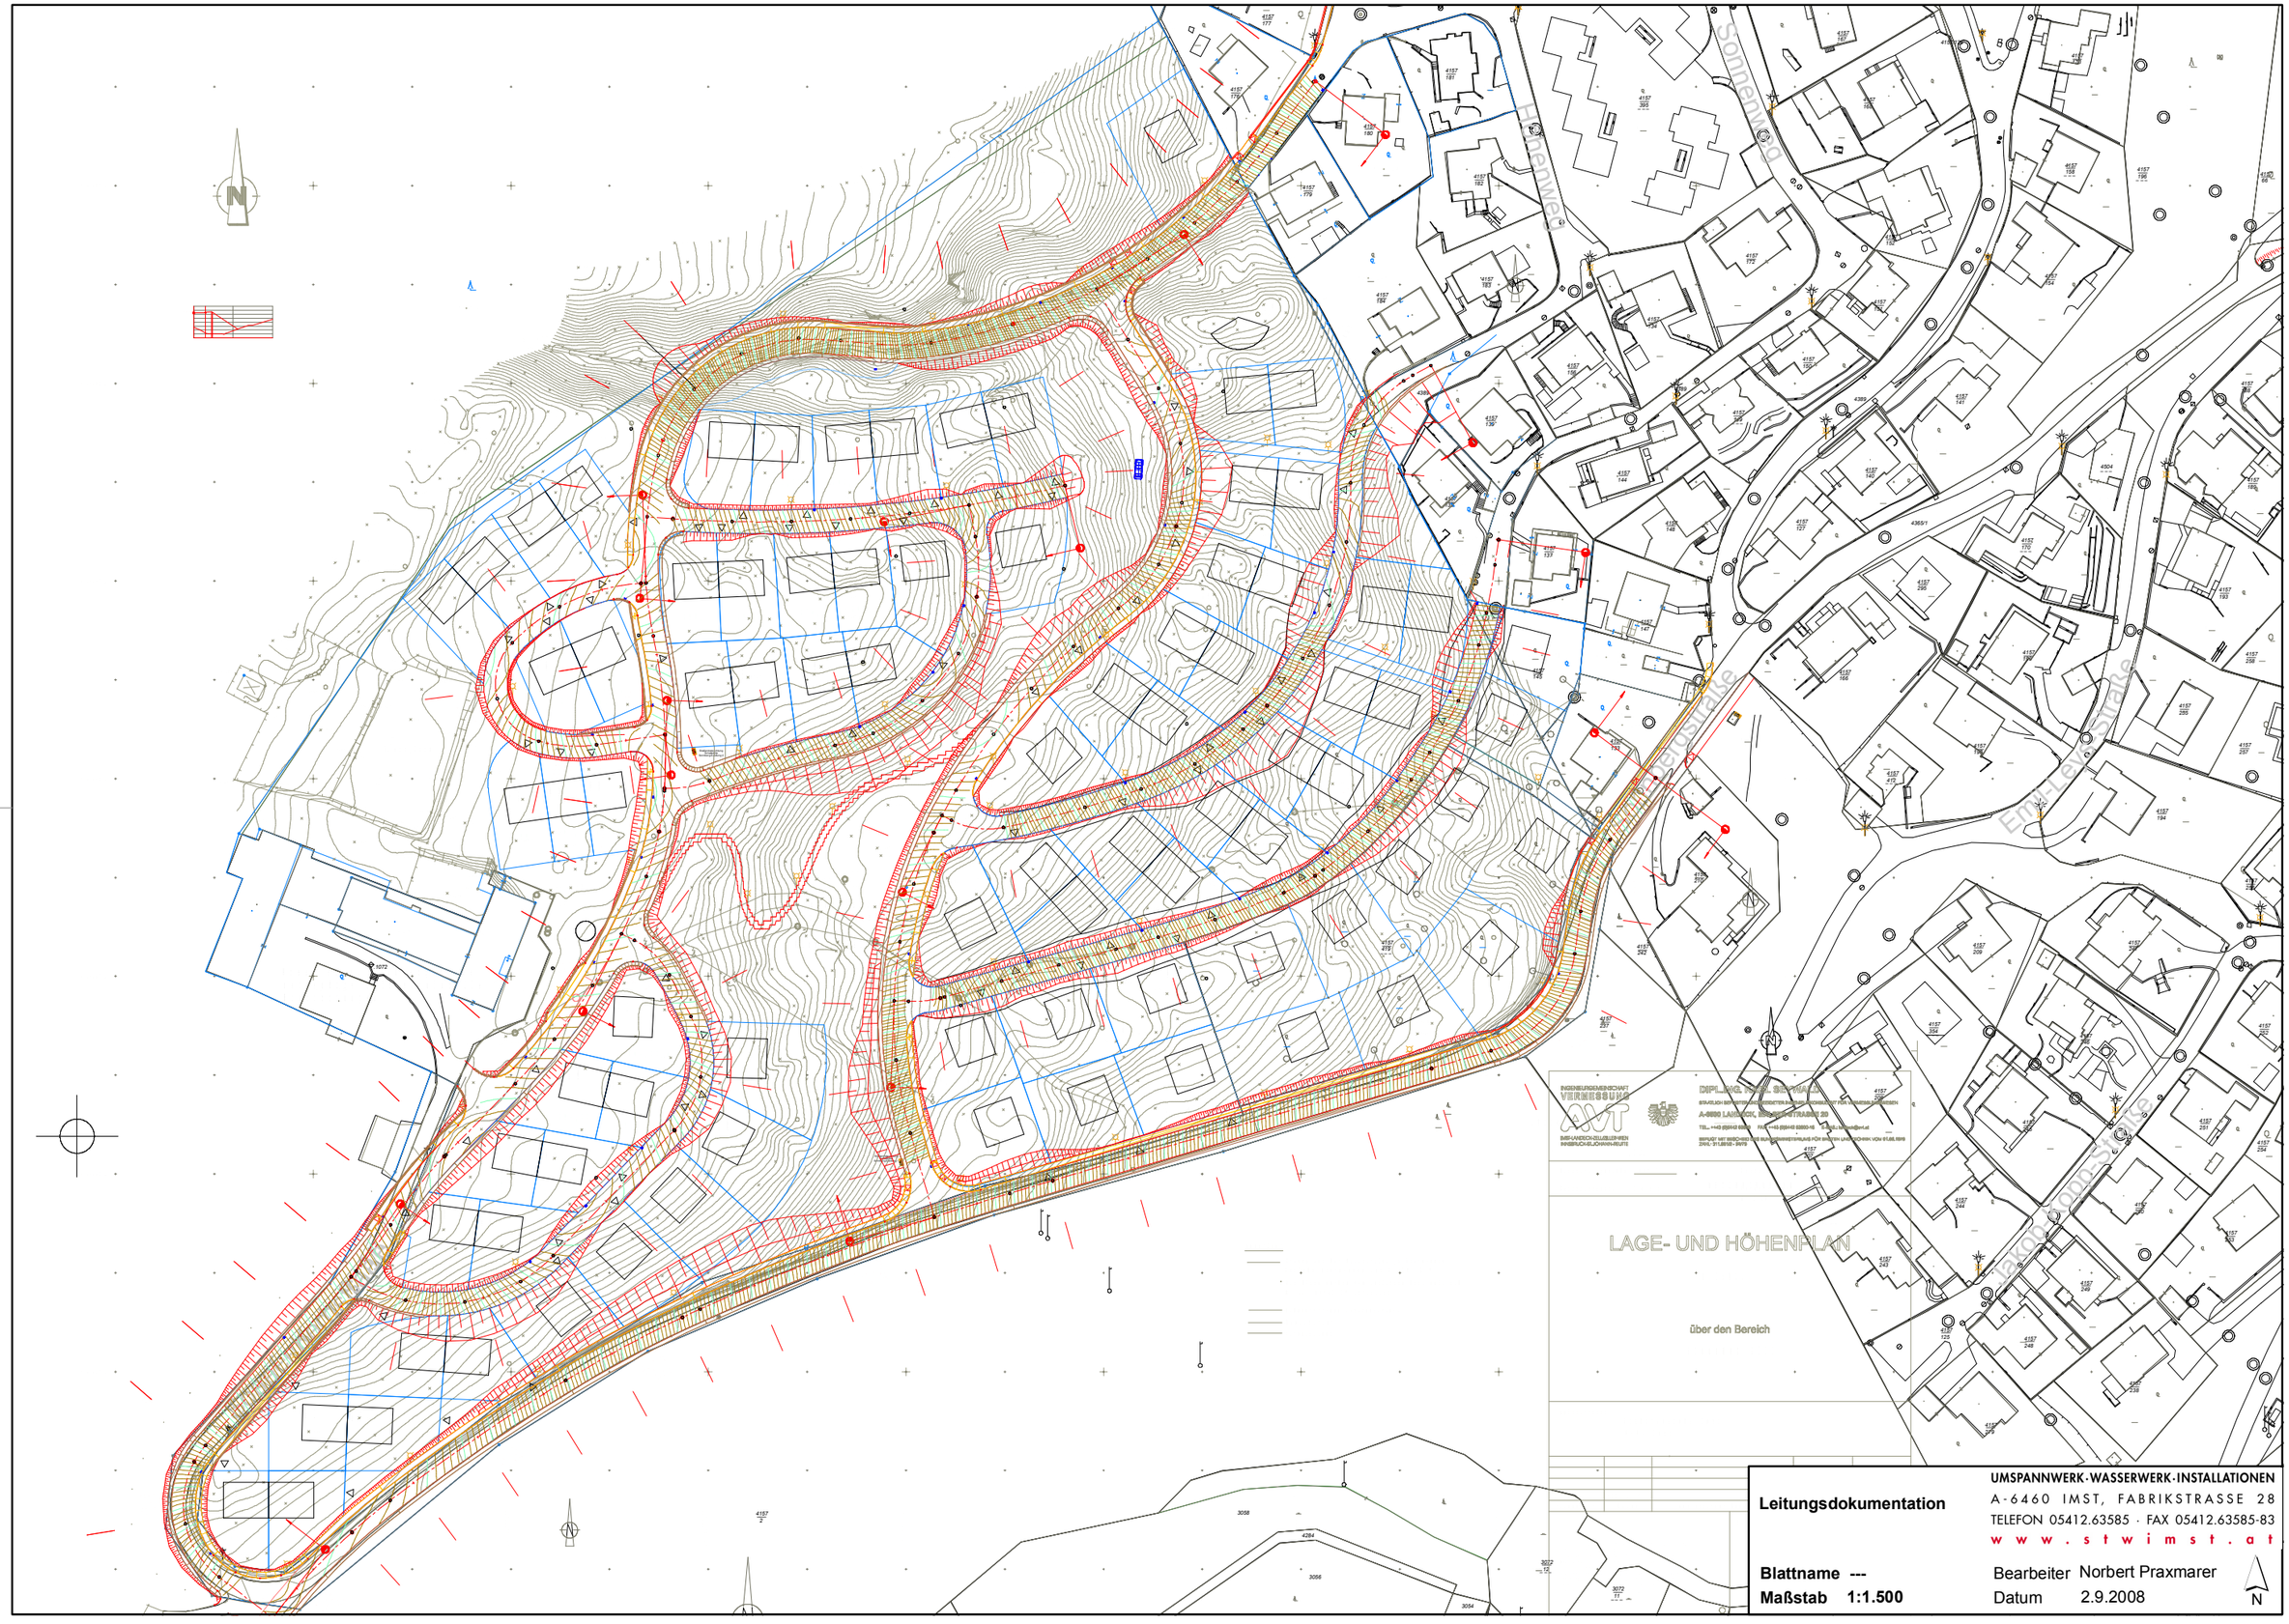
Sonnenweg
Hohenweg
Jakob-Loop-Straße
LAGE- UND HÖHENPLAN
über den Bereich
Leitungsdokumentation
UMSPANNWERK·WASSERWERK·INSTALLATIONEN
A-6460 IMST, FABRIKSTRASSE 28
TELEFON 05412.63585 · FAX 05412.63585-83
w w w . s t w i m s t . a t
Blattname ---
Maßstab 1:1.500
Bearbeiter Norbert Praxmarer
Datum 2.9.2008
N